


6-Familien-Wohnhaus in Karlsruhe-Grötzingen

In der Setz, 76229 Karlsruhe

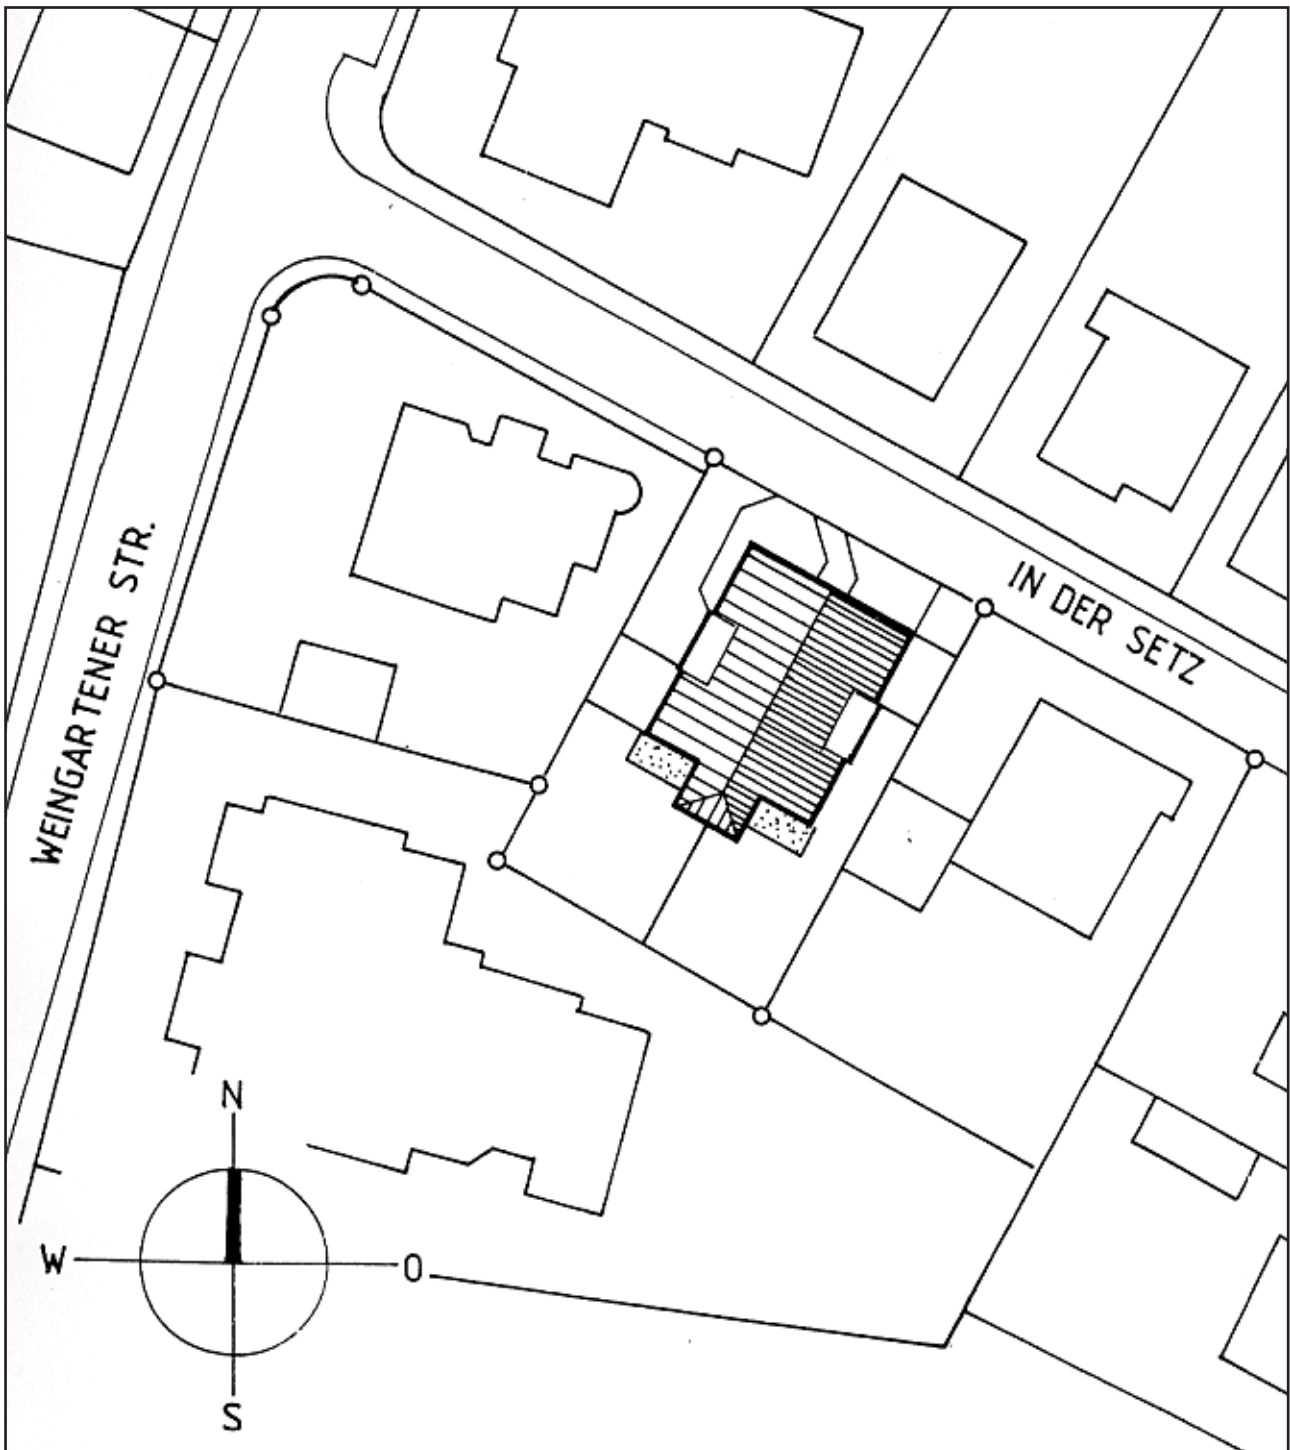

Lageplan

SCHWEIZER GMBH

Untere Zwingergasse 2 - 76275 Ettlingen
Telefon (07243) 4855 - Telefax (07243) 38463

Geschäftsführer: Dr. phil. Brunhilde Schweizer, Dr. Ing. Werner Schweizer